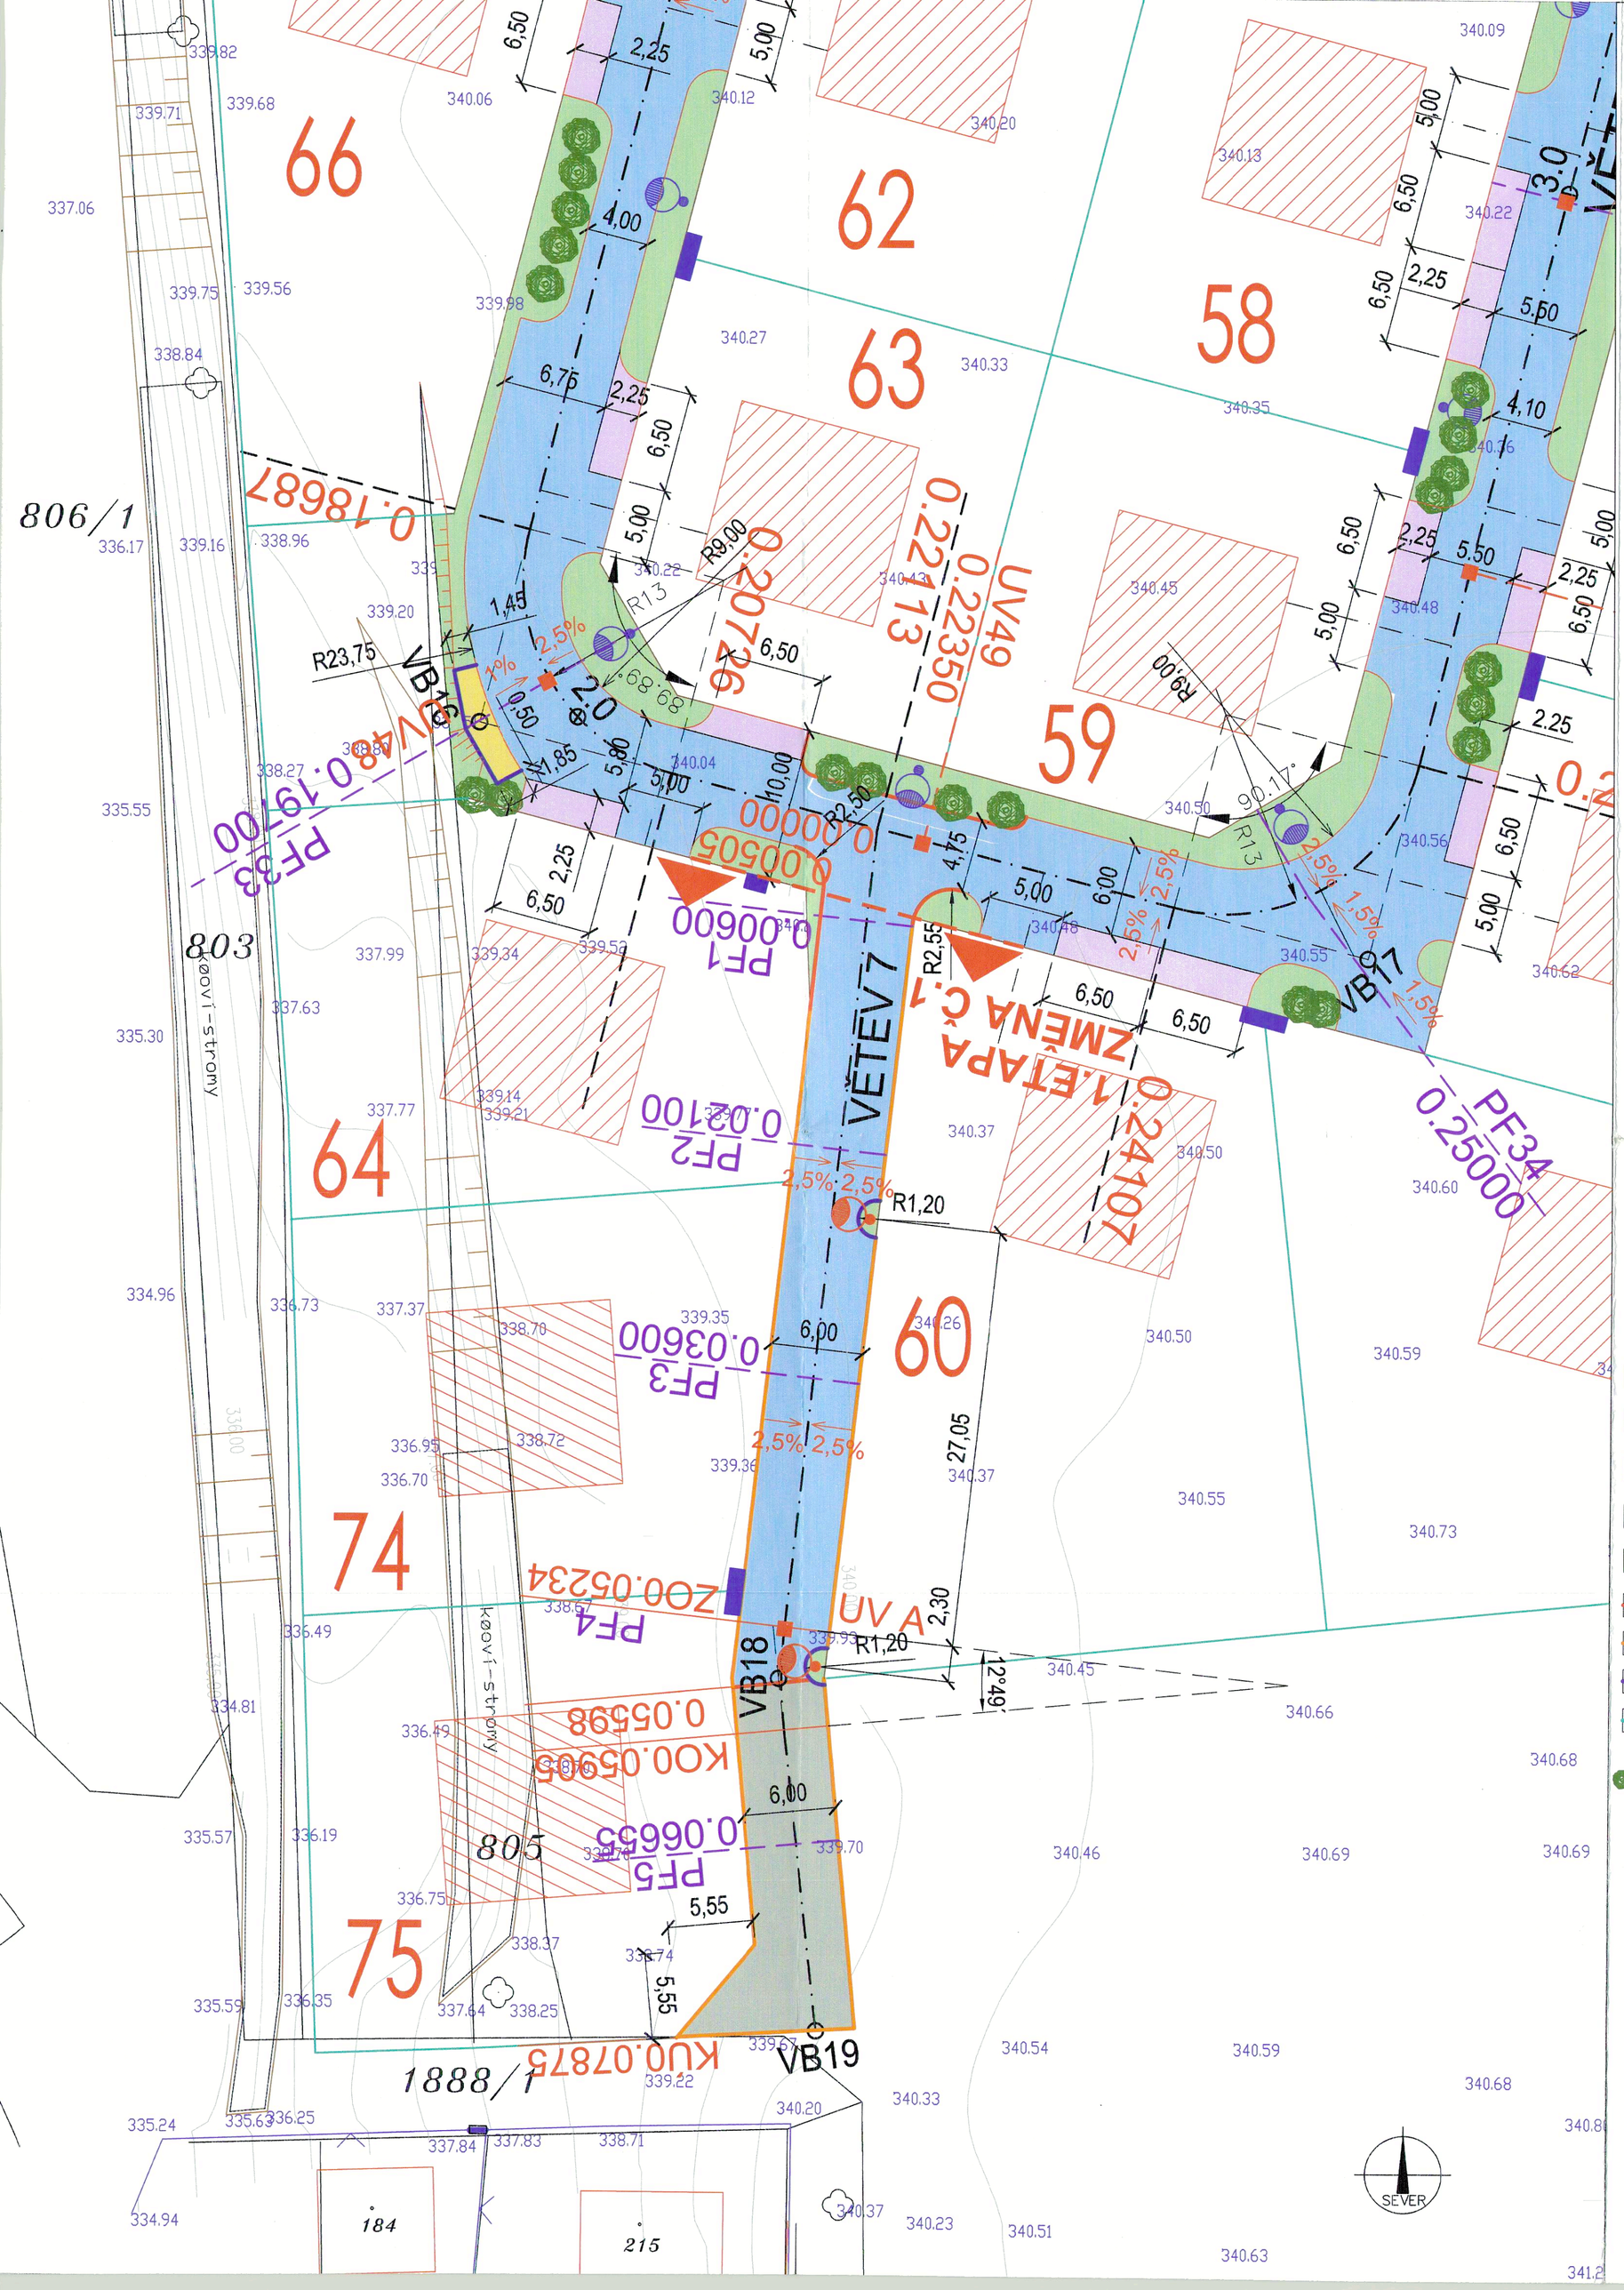

LEGENDA:

- OBYTNÁ ULICE – DOPRAVNÍ PROSTOR ZÁMKOVÁ DLAŽBA – BARVA ŠEDÁ
- PARKOVACÍ STÁNÍ ZÁMKOVÁ DLAŽBA – BARVA HNĚDÁ
- PLOCHA POD NÁDOBY NA ODPAD ZÁMKOVÁ DLAŽBA – BARVA ANTRACIT
- VYROVNÁNÍ ŠTĚRKODRTÍ TL.350 MM
- VEŘEJNÁ ZELEŇ OHUMUSOVÁNÍ V TL.100 MM A OSETÍ TRAVOU
- BETONOVÝ OBRUBNÍK BEST MONO I 150/300/1000
- BETONOVÝ OBRUBNÍK BEST LINEA 80/250/500
- BETONOVÝ PALISÁD BEST URIKO 400/160/160; 1000/160/160
- HRANICE NOVÝCH PARCEL PRO RD
- NÁVRH SADOVÝCH ÚPRAV VOLNÝCH PLOCH VYCHÁZÍ Z PLÁNOVANÝCH KOMUNIKAČNÍCH ÚPRAV LOKALITY RD. VOLBA DŘEVIN A JEJICH SITUOVÁNÍ BYLO ZVOLENO S OHLEDEM NA SITUOVÁNÍ PODZ. INŽENÝRSKÝCH SÍTÍ NÍZKÁ ZELEŇ – KEŘE JE MOŽNO VYSAZOVAT I V BLÍZKOSTI INŽ. SÍTÍ S TÍM VĚDOMÍM, ŽE PŘI PŘÍPADNÉ NUTNOSTI ODKRYTÍ KABELU DOJDE K JEJICH POŠKOZENÍ.

IRENA NAAROVÁ Autorizovaný technik pro dopravní stavby, specializace pokolejová doprava ČKAIT - 0201530

VYPRACOVAL	PROJEKTANT	KONTROLOVAL	HIP
I.Naarová	I.Naarová	Ing.J.Dalecký	ing.P.Vlach

VPÚ Plzeň s.r.o. Koterovská 162, 326 00 PLZEŇ Tel. 377 447 912 Fax. 377 447 917 IČO: 49194160 DIČ: CZ 49194160

OBEC, KRAJ:	Vstiš, Plzeňský	DRUH PD	DUR+DSP
INVESTOR:	Obec Vstiš, Vstiš č.p. 107, 334 41 Dobřany	ČÍSLO ZAKÁZKY	4391/01-600
AKCE:	Vstiš-inženýrské sítě pro 70 stavebních parcel 1.etapa, změna č.1	FORMÁTY A4	6
		DATUM	03/2009
		MĚŘÍTKO	1:250
OBSAH:	SO 01 KOMUNIKACE Situace	Č.VYHOTOV. 2	DÍL F1 / Č. PŘÍLOHY 2