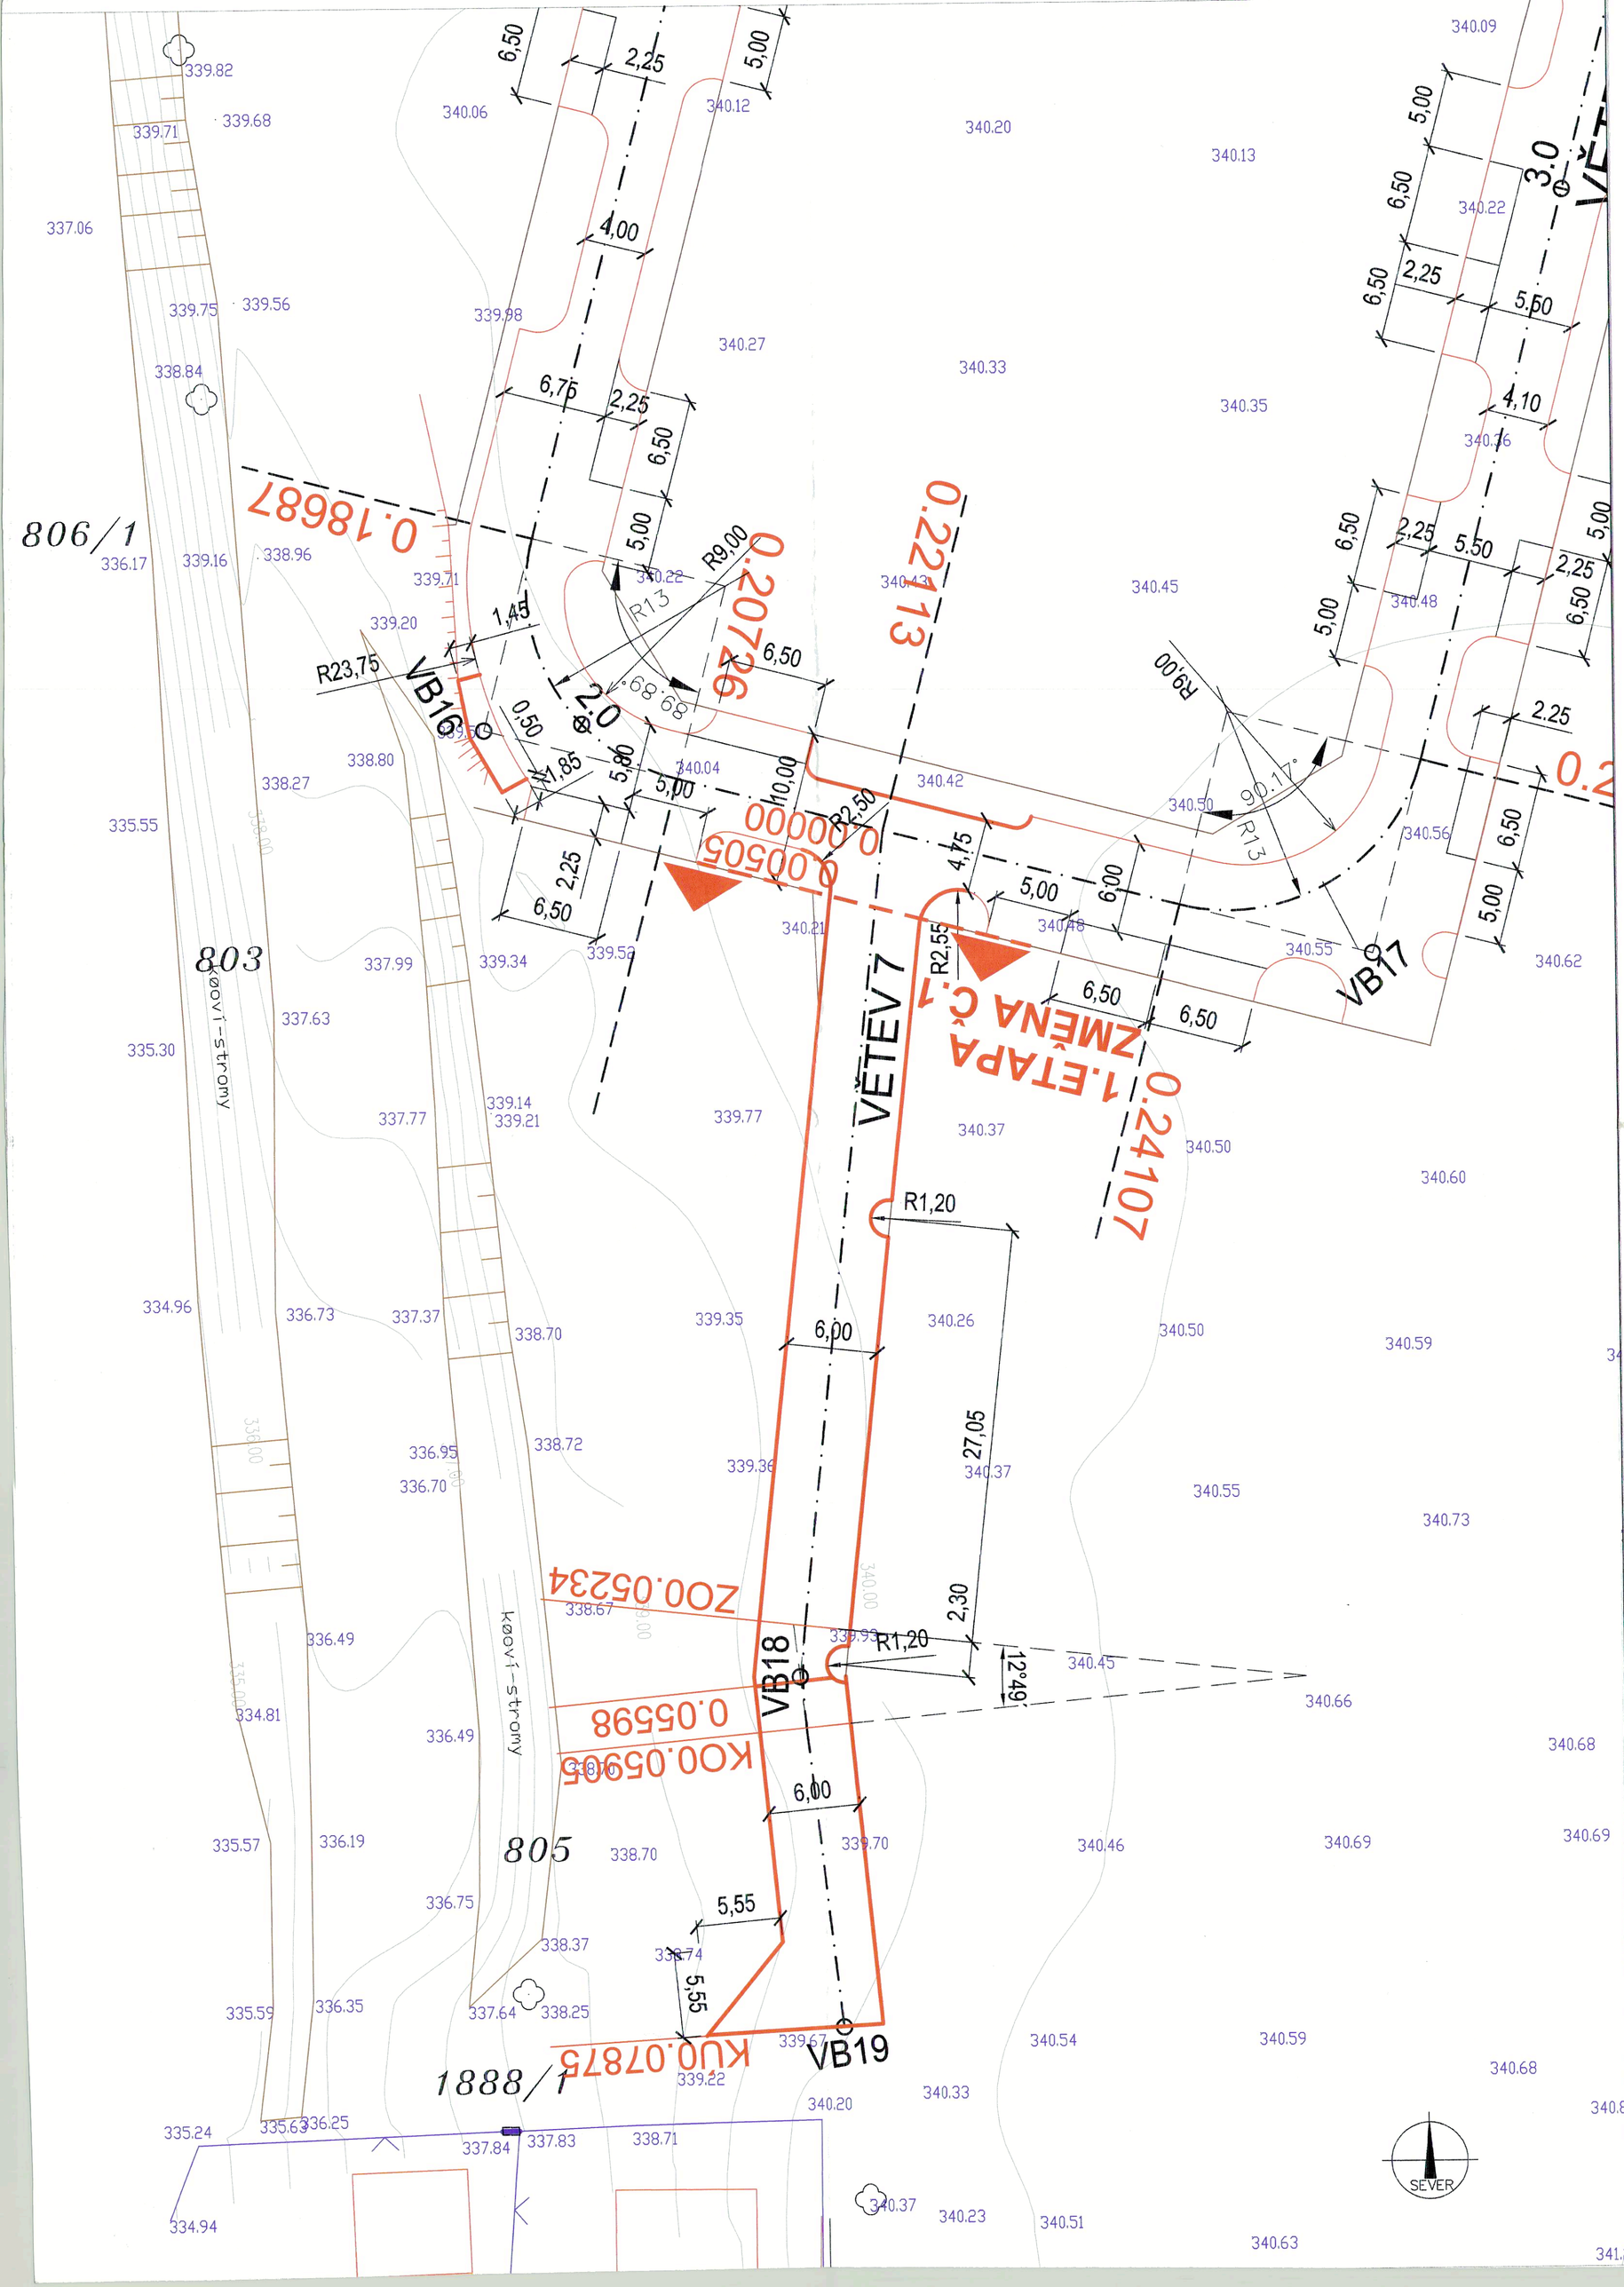

TABULKA SOUŘADNIC:

BOD	x	y
VB 16	1080078,6895	833589,6308
VB 17	1080093,8179	833531,7522
VB 18	1080140,85	833569,79
VB 19	1080163,76	833567,18

VB16	
R	13,00 m
	89°54'
T	12,98 m
Z	5,37 m
O	20,40 m

VB17	
R	13,00 m
	90°10'
T	13,04 m
Z	5,41 m
O	20,46 m

VB18	
R	30,00 m
	12°49'
T	3,37 m
Z	0,19 m
O	6,71 m

IVANA NAAROVÁ autorizovaný inženýr pro dopravní stavby ČKAIT - 0201552

VYPRACOVAL	PROJEKTANT	KONTROLOVAL	HIP
I.Naarová	I.Naarová	Ing.J.Dalecký	ing.P.Vlach

VPÚ Plzeň a.r.o. Kollerovská 162, 326 00 PLZEŇ Tel. 377 447 912 Fax. 377 447 917 IČO: 49194160 DIČ: CZ 49194160

OBEC, KRAJ:	Vstiš, Plzeňský
INVESTOR:	Obec Vstiš, Vstiš č.p. 107, 334 41 Dobřany
AKCE:	Vstiš-inženýrské sítě pro 70 stavebních parcel 1.etapa, změna č.1
OBSAH:	SO 01 KOMUNIKACE Vytyčovací výkres

DRUH PD	DUR+DSP	
ČÍSLO ZAKÁZKY	4391/01-600	
FORMÁTY A4	6	
DATUM	03/2009	
MĚŘÍTKO	1:250	
Č.VYHOTOV.	DÍL	Č. PŘÍLOHY
2	F1	3