
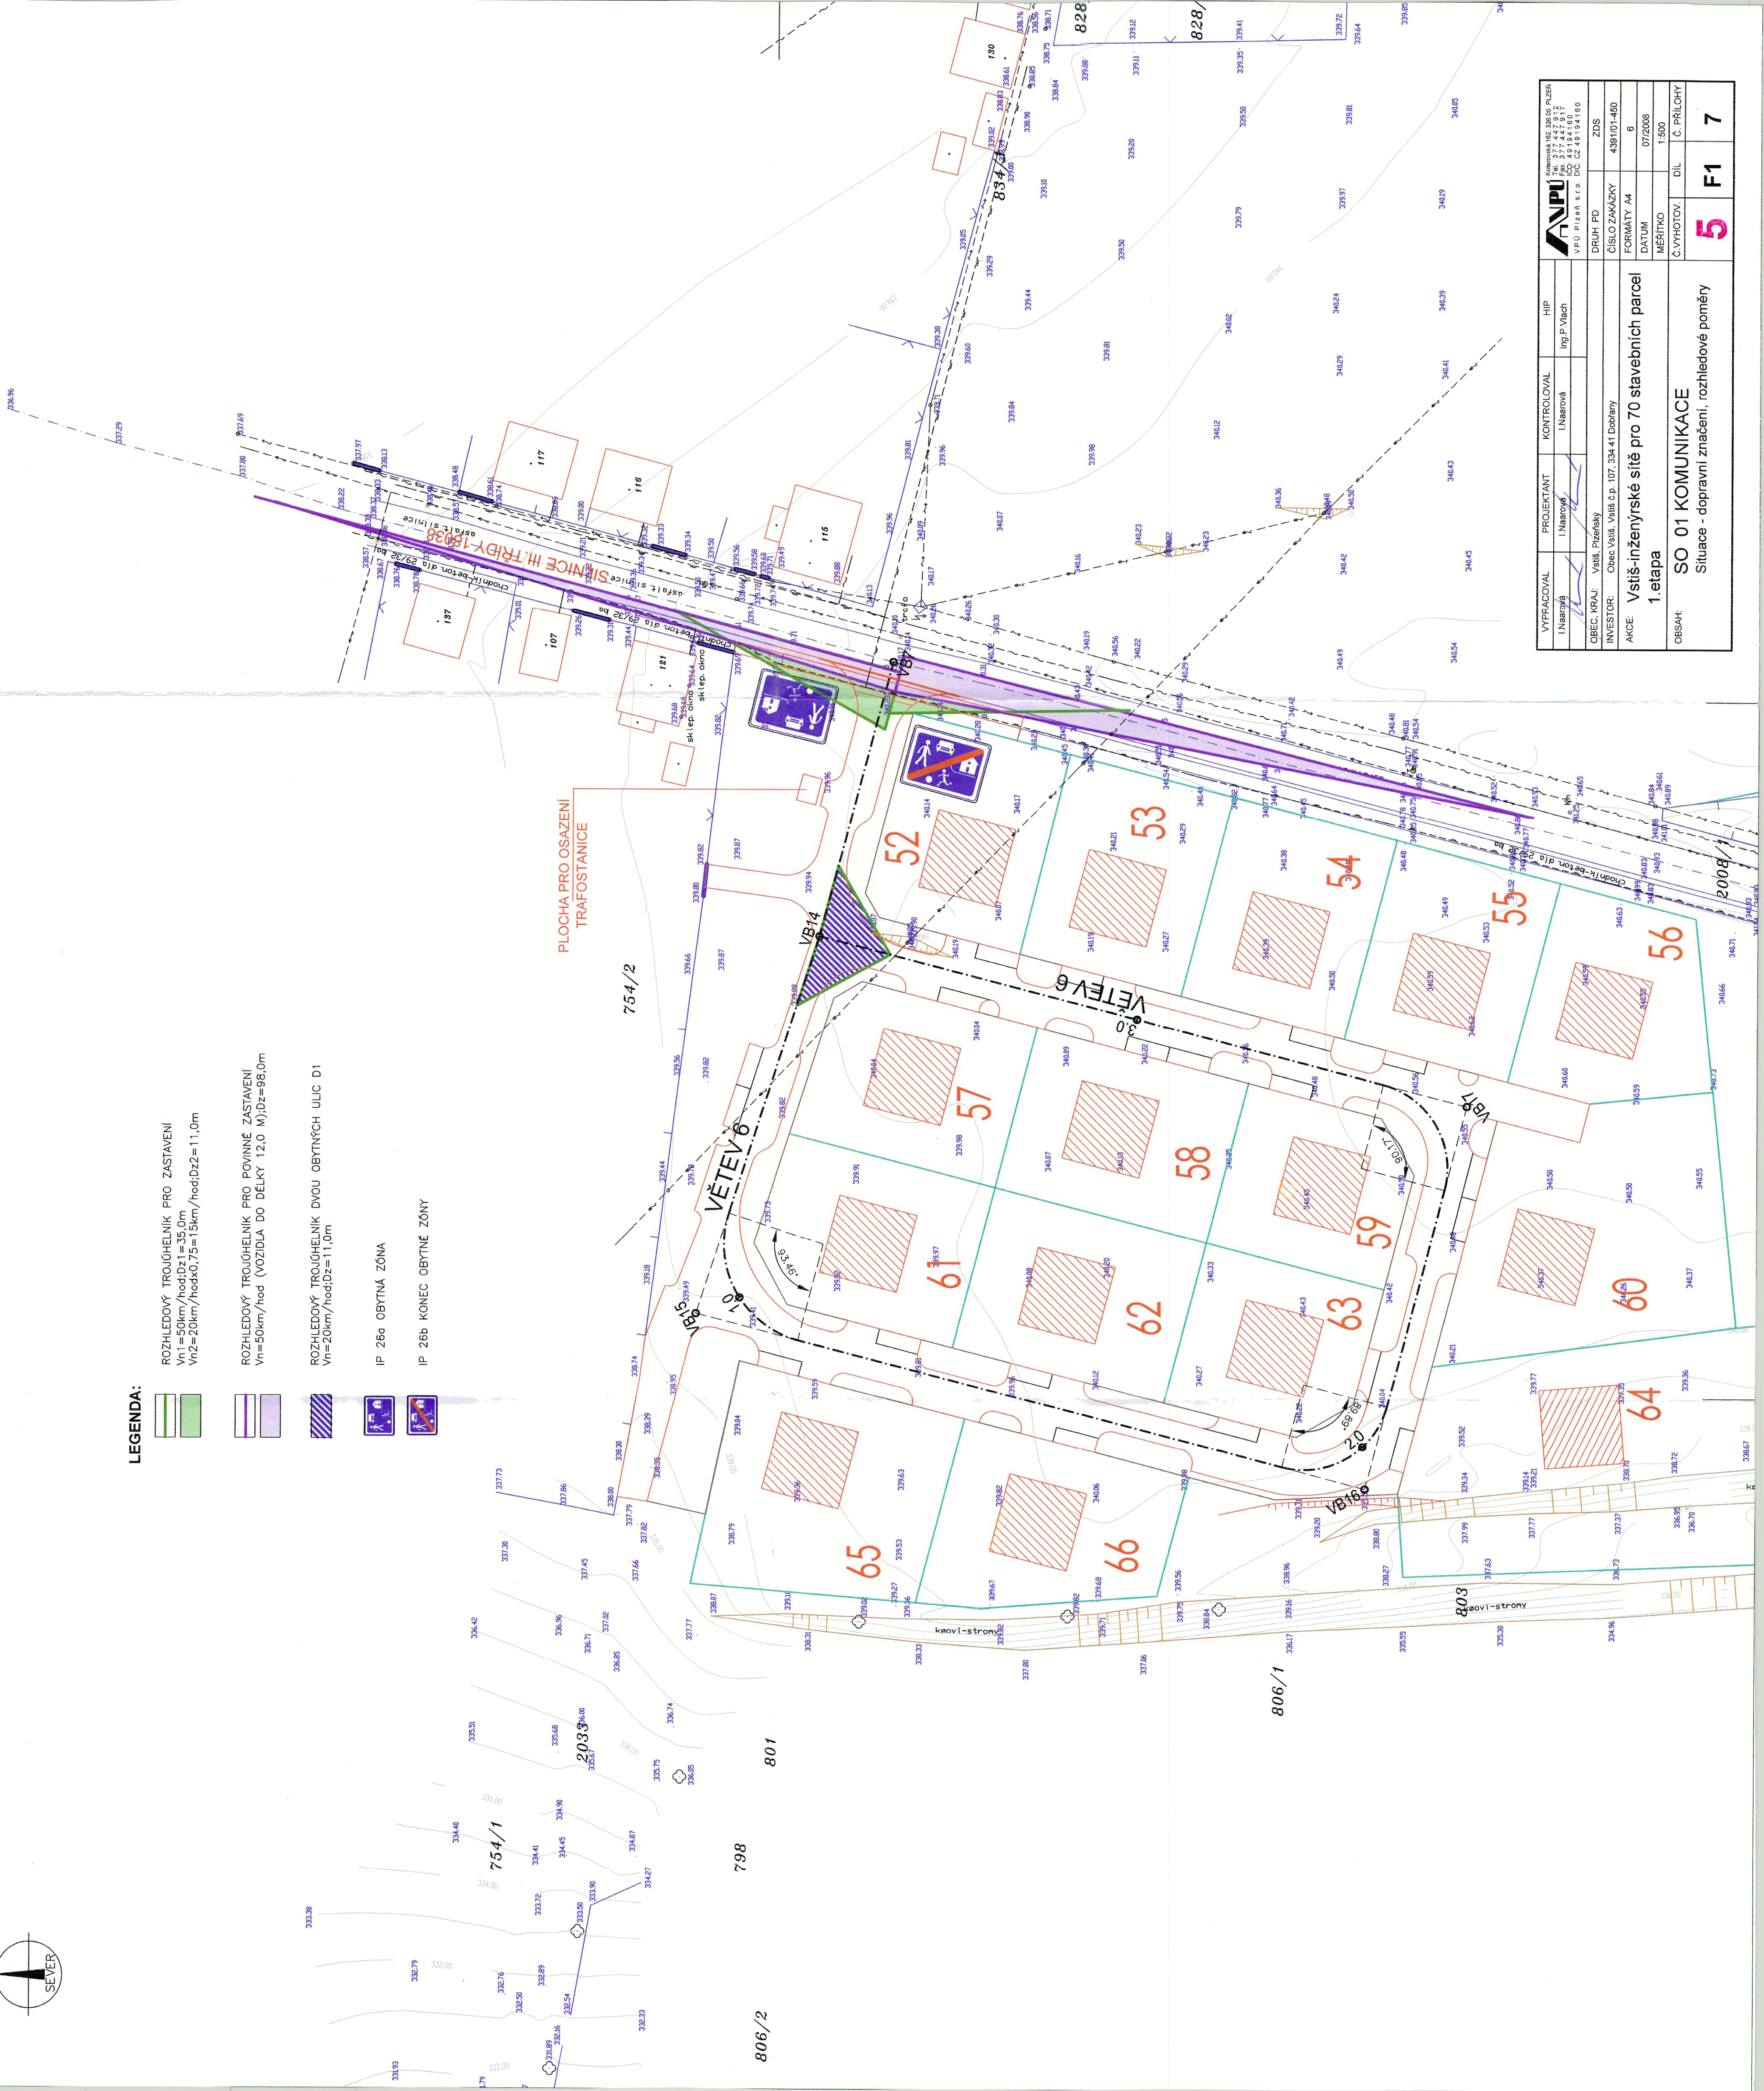


STÁVAJÍCÍ SÍŤ :

- ELEKTRICKÉ VENKOVNÍ VEDENÍ VN
- ELEKTRICKÉ VENKOVNÍ VEDENÍ NN+VO
- TELEKOMUNIKAČNÍ VEDENÍ
- STŘEDOTLAKÝ PLYNOVOD
- VODOVOD

LEGENDA:

- ROZHLÍDEVOVÝ TROJÚHELNÍK PRO ZASTAVENÍ
Vn1=50km/hod;Dz1=35,0m
Vn2=20km/hod;Dz2=11,0m
- ROZHLÍDEVOVÝ TROJÚHELNÍK PRO POVINNÉ ZASTAVENÍ
Vn=50km/hod (VOZIDLA DO DÉLKY 12,0 M);Dz=98,0m
- ROZHLÍDEVOVÝ TROJÚHELNÍK DVOU OBÝTNÝCH ULIC D1
Vn=20km/hod;Dz=11,0m
- IP 26a OBÝTNÁ ZÓNA
- IP 26b KONEC OBÝTNÉ ZÓNY

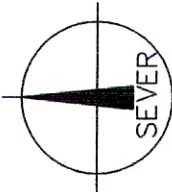

VYPRACOVAL	PROJEKTANT	KONTROLOVAL	HIP
I. Naarová	I. Naarová	I. Naarová	Ing. P. Vlach
OBEC KRAJ: Vsetín, Přerovský			
INVESTOR: Obec Vsetín, Vsetín č.p. 107, 334 41 Dobřany			
AKCE: Vstřížinžyrské síťe pro 70 stavebních parcel			
1. etapa			
DRUH PD: ZDS			
ČÍSLO ZAKÁZKY: 439101-450			
FORMÁT: A4			
DATUM: 07/2008			
MĚŠTÍK: 1:500			
Č. VÝKROV: DIL			
T. PŘÍLOHY			
OBSAH: SO 01 KOMUNIKACE			
Situace - dopravní značení, rozhledové poměry			
5 F1 7			